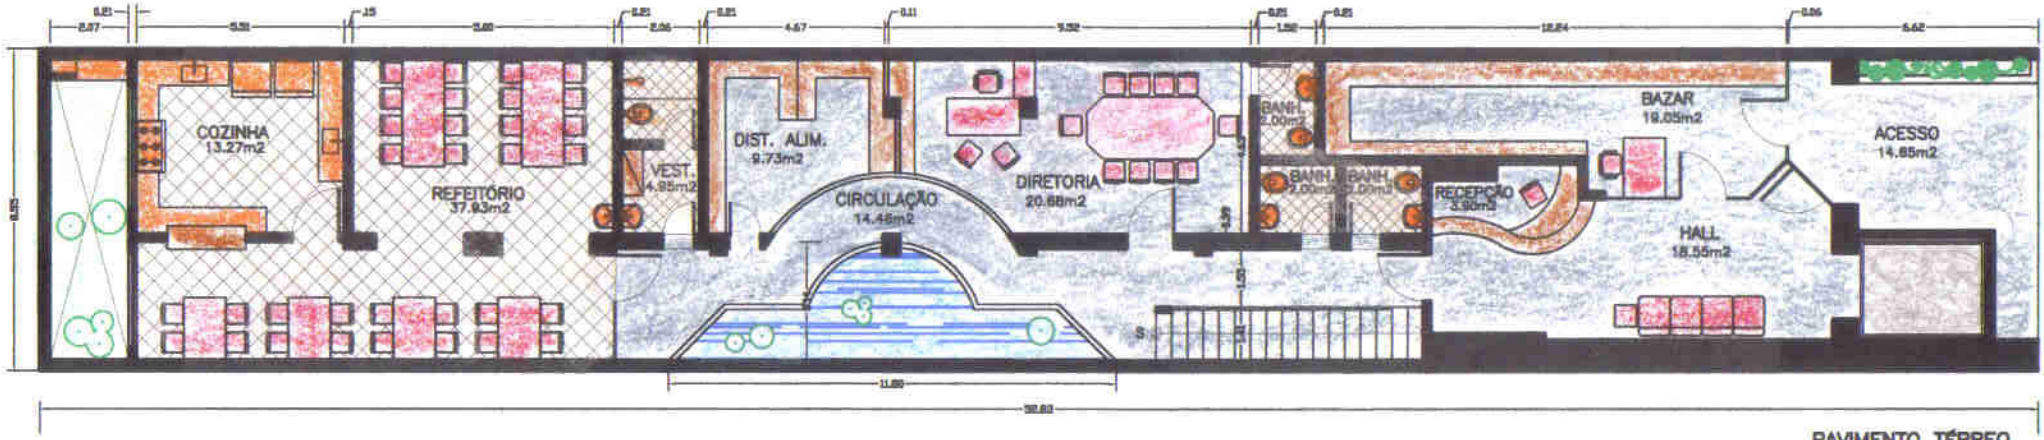

PAVIMENTO TÉRREO
SEM ESCALA

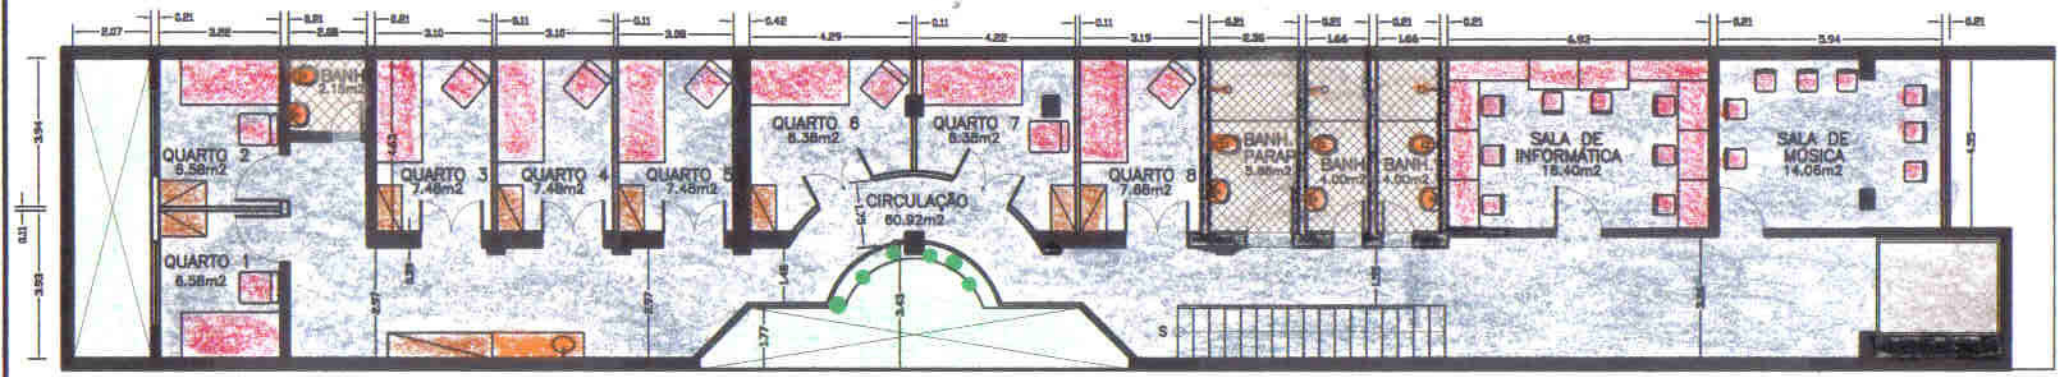

1º PAVIMENTO
SEM ESCALA